


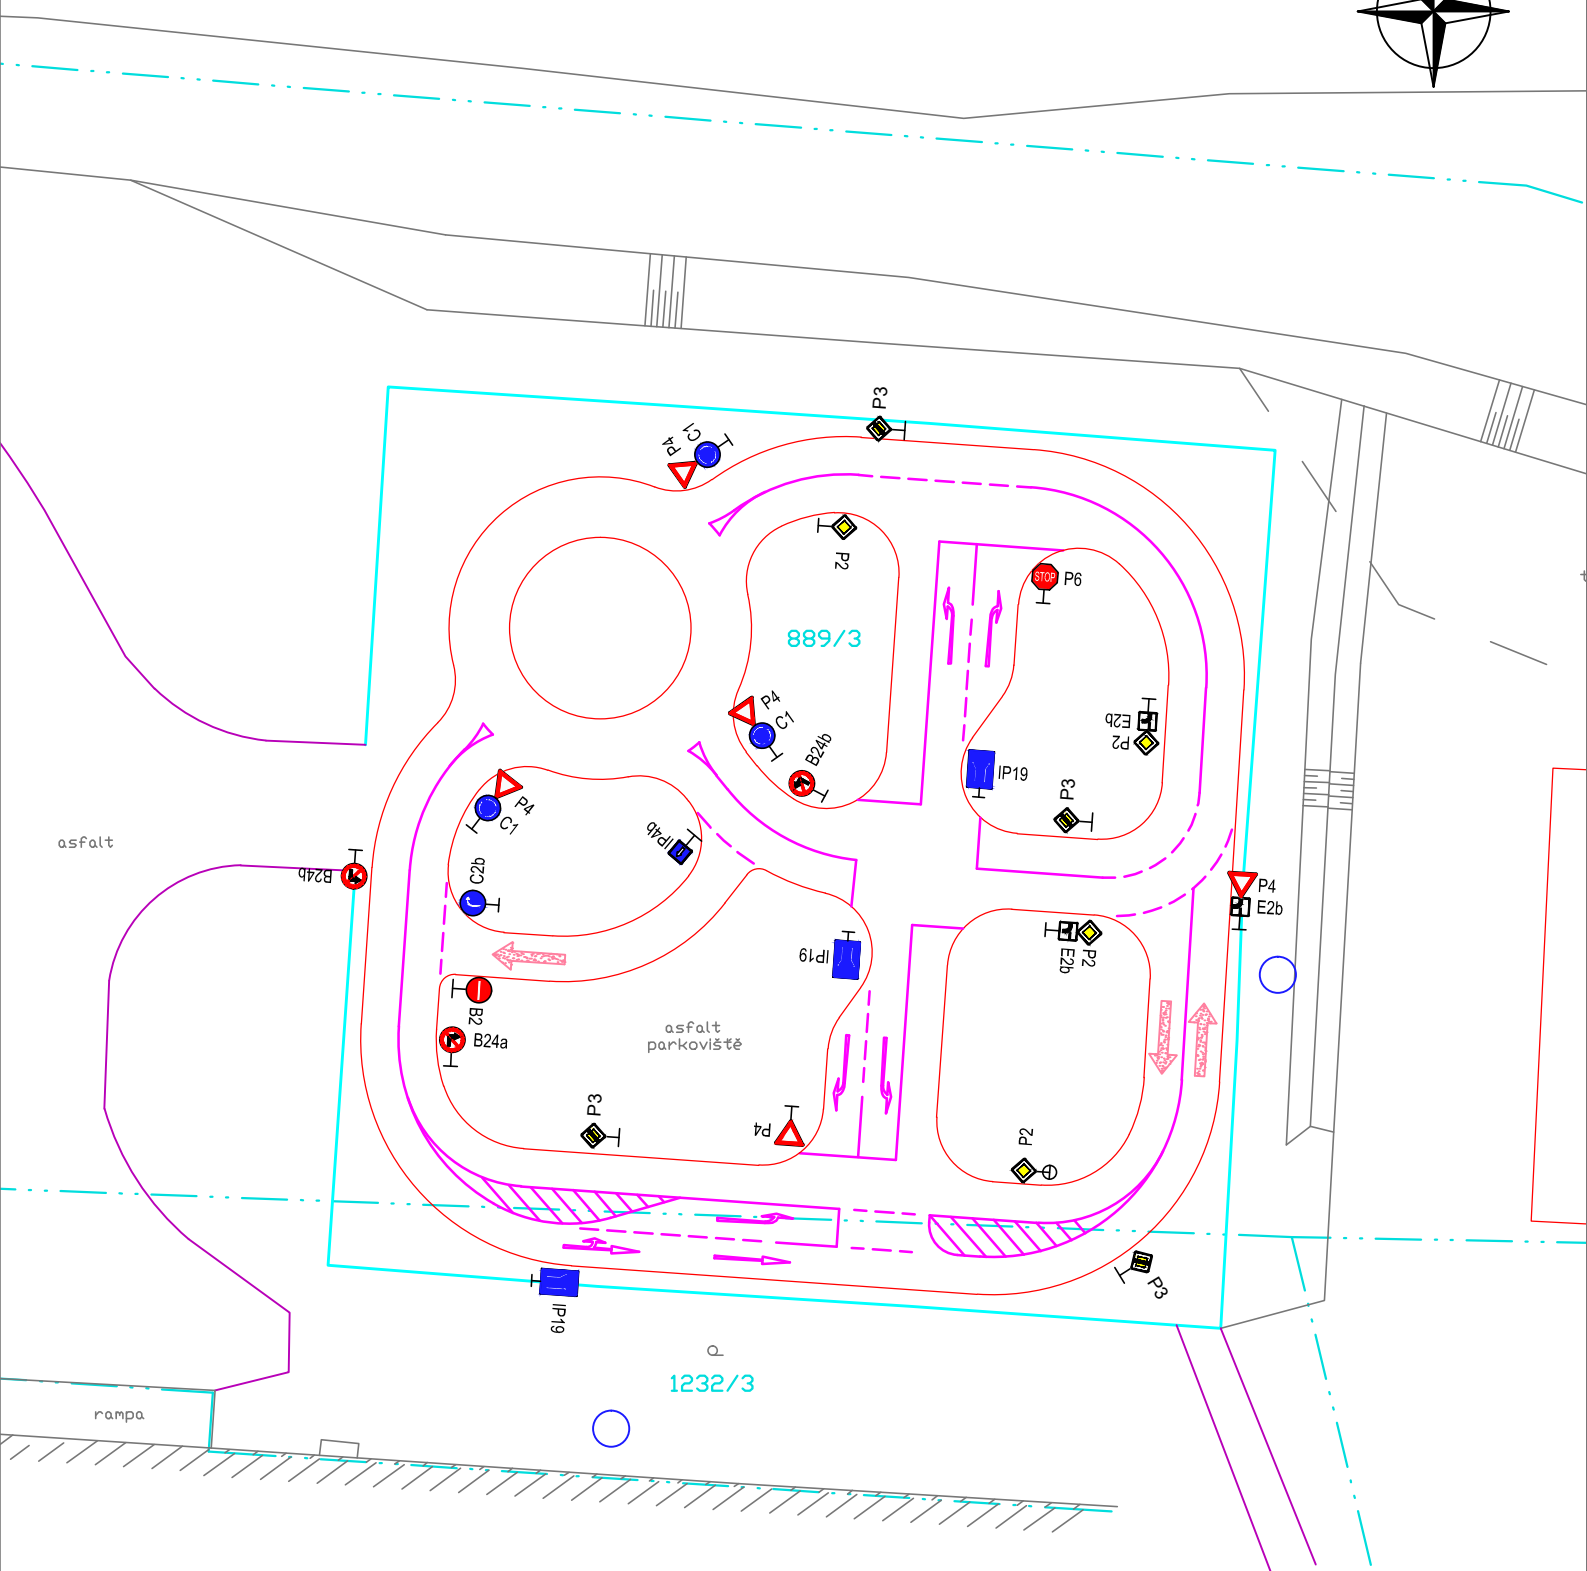

Kreslil	Projektant	Bc.Josef Maroušek K.Chocholy 1260/12 370 05 České Budějovice		
	Bc.J.Maroušek			
Stavebník : Obec Březnice, Březnice 48, 391 71 Březnice		Číslo zak.	0184	Kopie
Obec : Bystřice u Benešova		Datum	06/2019	
Stavba :		Stupeň	DUR/DSP	
REKREAČNĚ SPORTOVNÍ AREÁL při ZŠ Bystřice u Benešova		Měřítko	1:250	
Příloha : SO-05: HŘIŠTĚ PRO JÍZDNÍ HRY – Situace DZ		Číslo přílohy : D.1.14		