


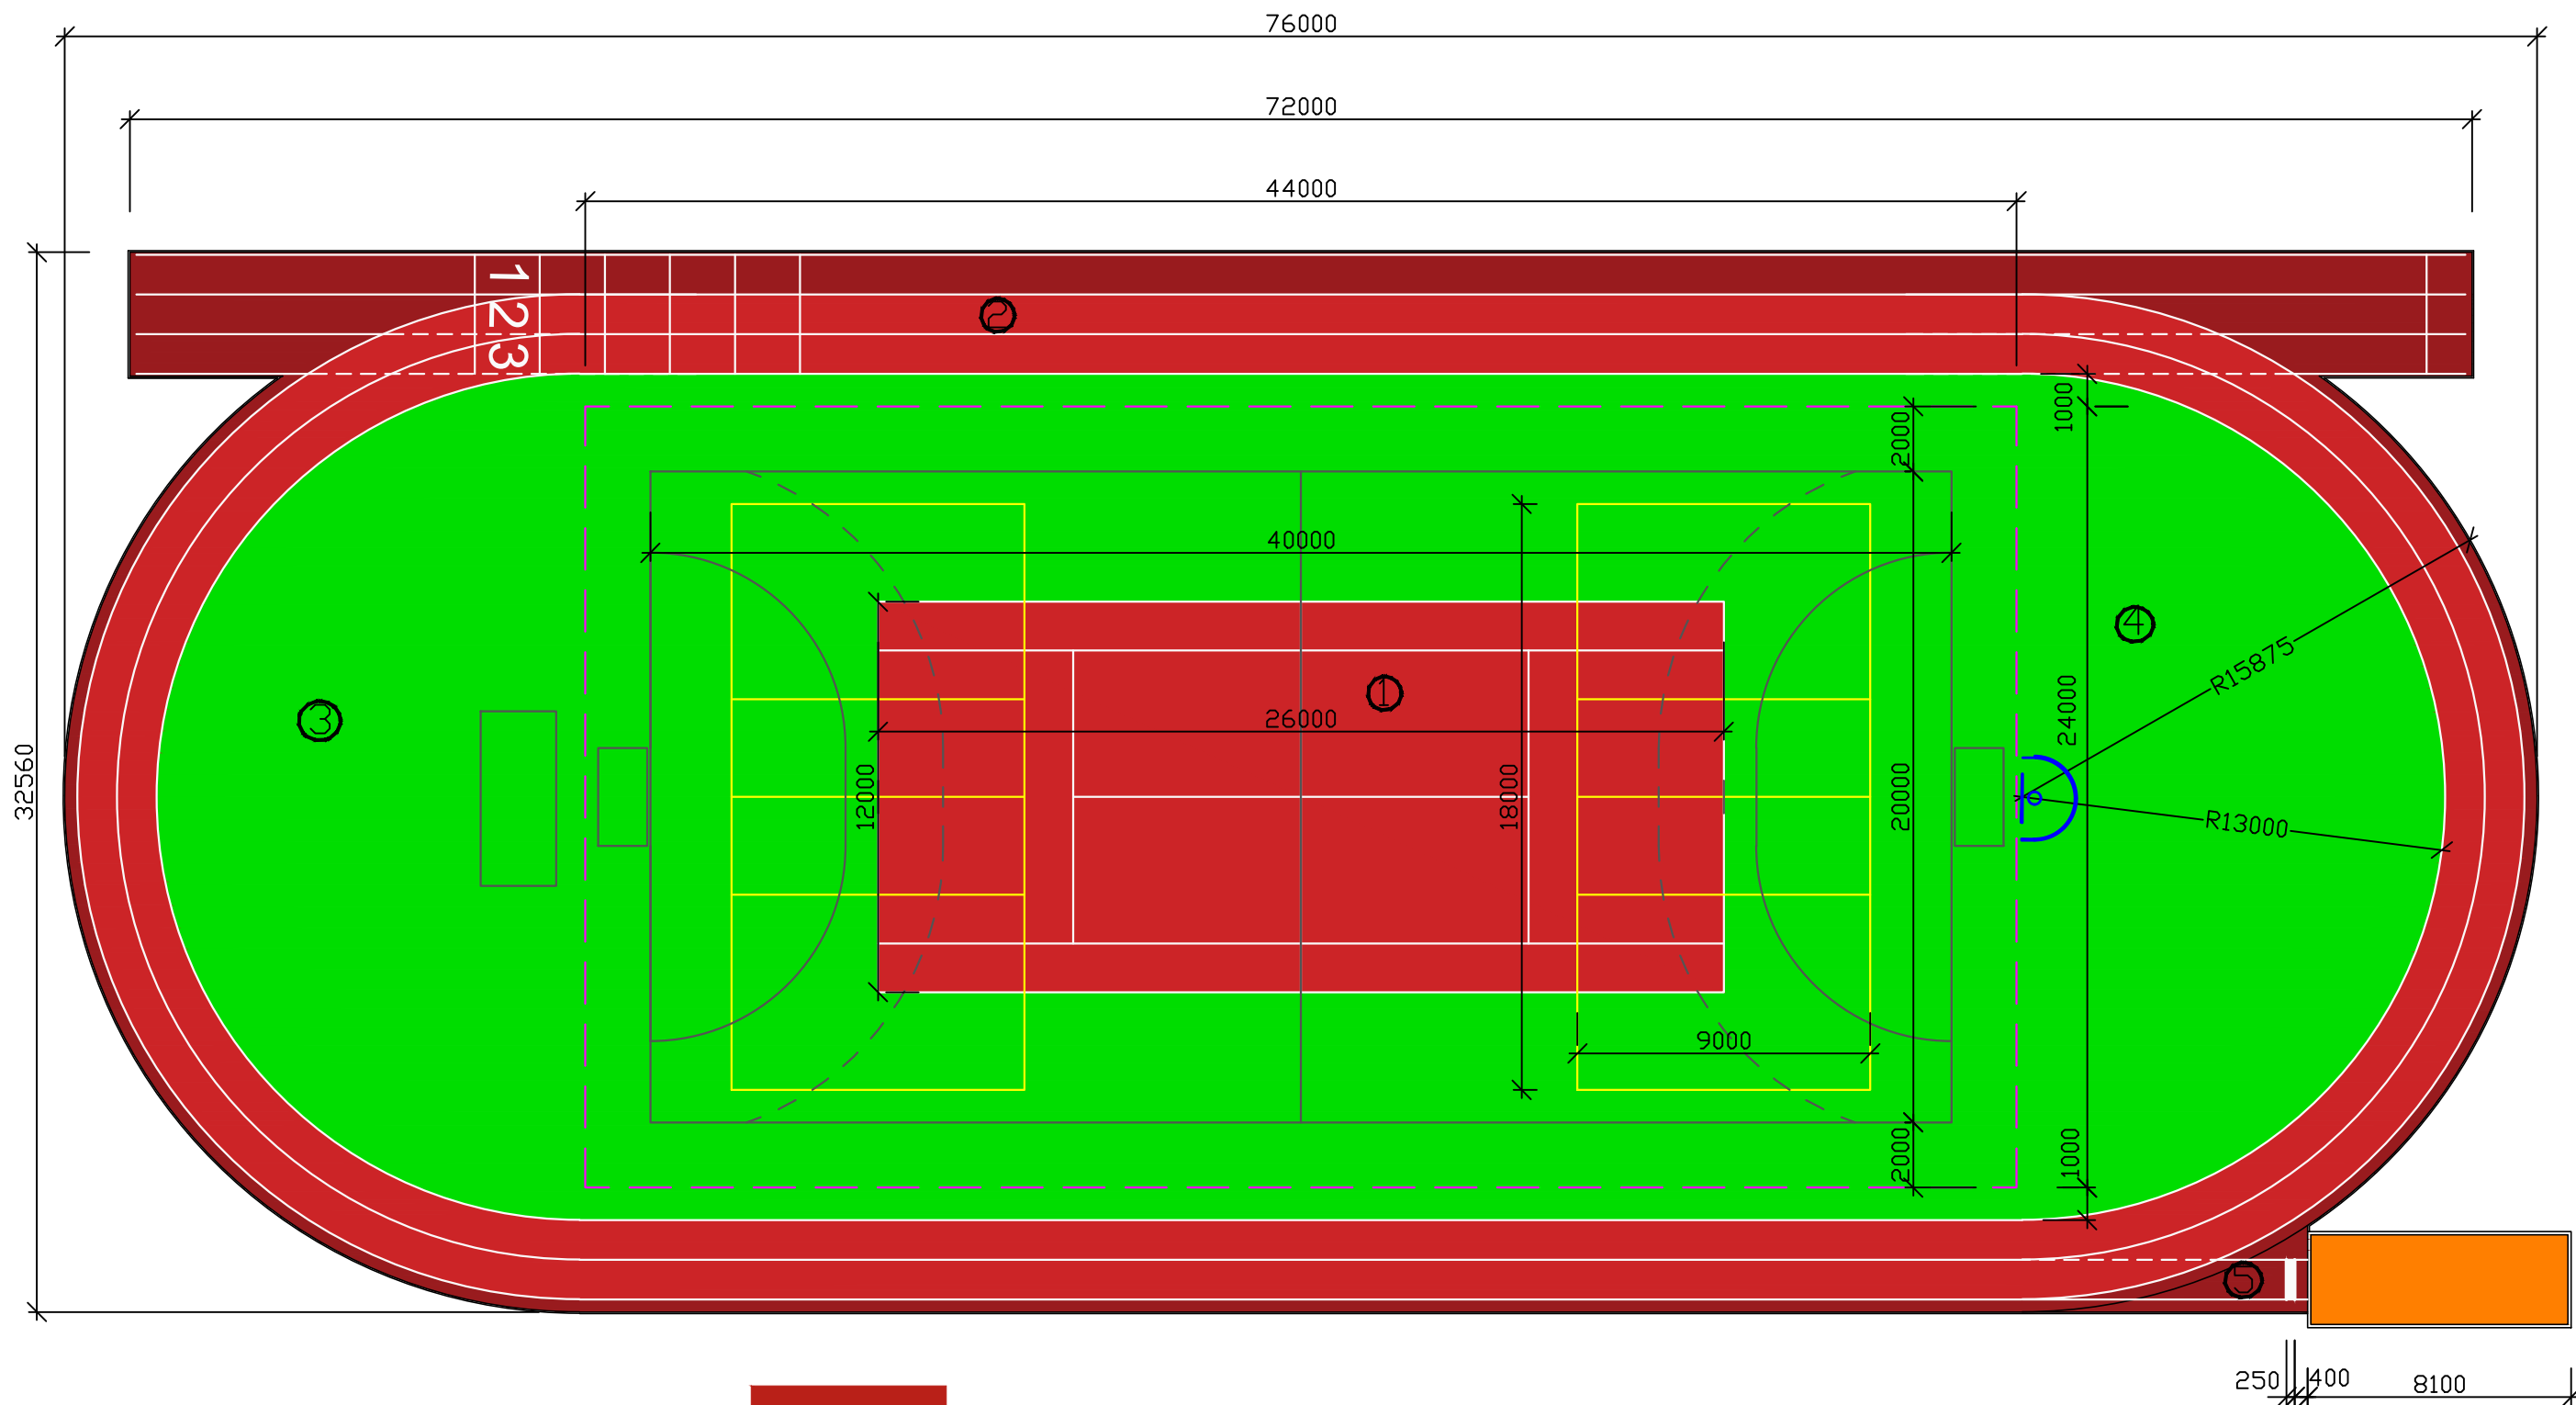


# LEGENDA

- ① VÍCEÚČELOVÉ HRŠTĚ  
VOLEJBAL, NOHEJBAL, HÁZENÁ, MALÝ FOTBAL, FLORBAL  
POVRCH – POLYURETANOVÝ VODOPROPUSTNÝ POVRCH EP
- ② BĚŽECKÁ DRÁHA + OVÁL  
UZAVŘENÉ 2 DRÁHY– 160M, SPRINTERSKÁ ROVINKA 3 DRÁHY– 72M  
POVRCH – POLYURETANOVÝ VODOPROPUSTNÝ POVRCH SB
- ③ SEKTOR PRO SKOK VYSOKÝ – POVRCH EP
- ④ HRŠTĚ PRO STREETBALL – POVRCH EP
- ⑤ SEKTOR PRO SKOK DALEKÝ – POVRCH SB



SPORTOVNÍ POLYURETANOVÝ POVRCH EP

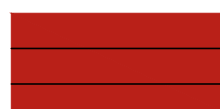

SPORTOVNÍ POLYURETANOVÝ POVRCH SB



PÍSKOVÉ DOSKOČIŠTĚ

|                                                                                       |             |                                                                                     |                         |
|---------------------------------------------------------------------------------------|-------------|-------------------------------------------------------------------------------------|-------------------------|
|  |             | INVESTOR: MĚSTO BYSTRICE, Dr.E.BENEŠE 25, 257 51 BYSTRICE                           |                         |
|                                                                                       |             | GENERÁLNÍ PROJEKTANT: HELENA MATĚJČKOVÁ, ČECHOVA 59, 370 01 ČESKÉ BUDĚJOVICE        |                         |
|                                                                                       |             | ZODP.PROJEKTANT DÍLČI ČÁSTI: HELENA MATĚJČKOVÁ, ČECHOVA 59, 370 01 ČESKÉ BUDĚJOVICE |                         |
|                                                                                       |             | VYPRACOVAL: HELENA MATĚJČKOVÁ                                                       |                         |
| KRAJ                                                                                  | STŘEDOČESKÝ | <b>REKREAČNĚ SPORTOVNÍ AREÁL</b><br><b>při ZŠ Bystrice u Benešova</b>               | Č.PARÉ:                 |
| OBEC                                                                                  | BYSTRICE    |                                                                                     |                         |
| STUPEŇ DOKUMENTACE                                                                    | DÚS + DOS   |                                                                                     |                         |
| DATUM                                                                                 | VI./2019    |                                                                                     |                         |
| MĚŘÍTKO                                                                               | 1 : 200     | DRUH VÝKRESU: <b>SO-01: VÍCEÚČELOVÉ HRŠTĚ</b><br><b>PŮDORYS , LAJNOVÁNÍ</b>         | Č.VÝKRESU: <b>D.1.1</b> |
| Č.ZAKÁZKY                                                                             | 73/2016     |                                                                                     |                         |