


ÚS Bystřice M 1:1000

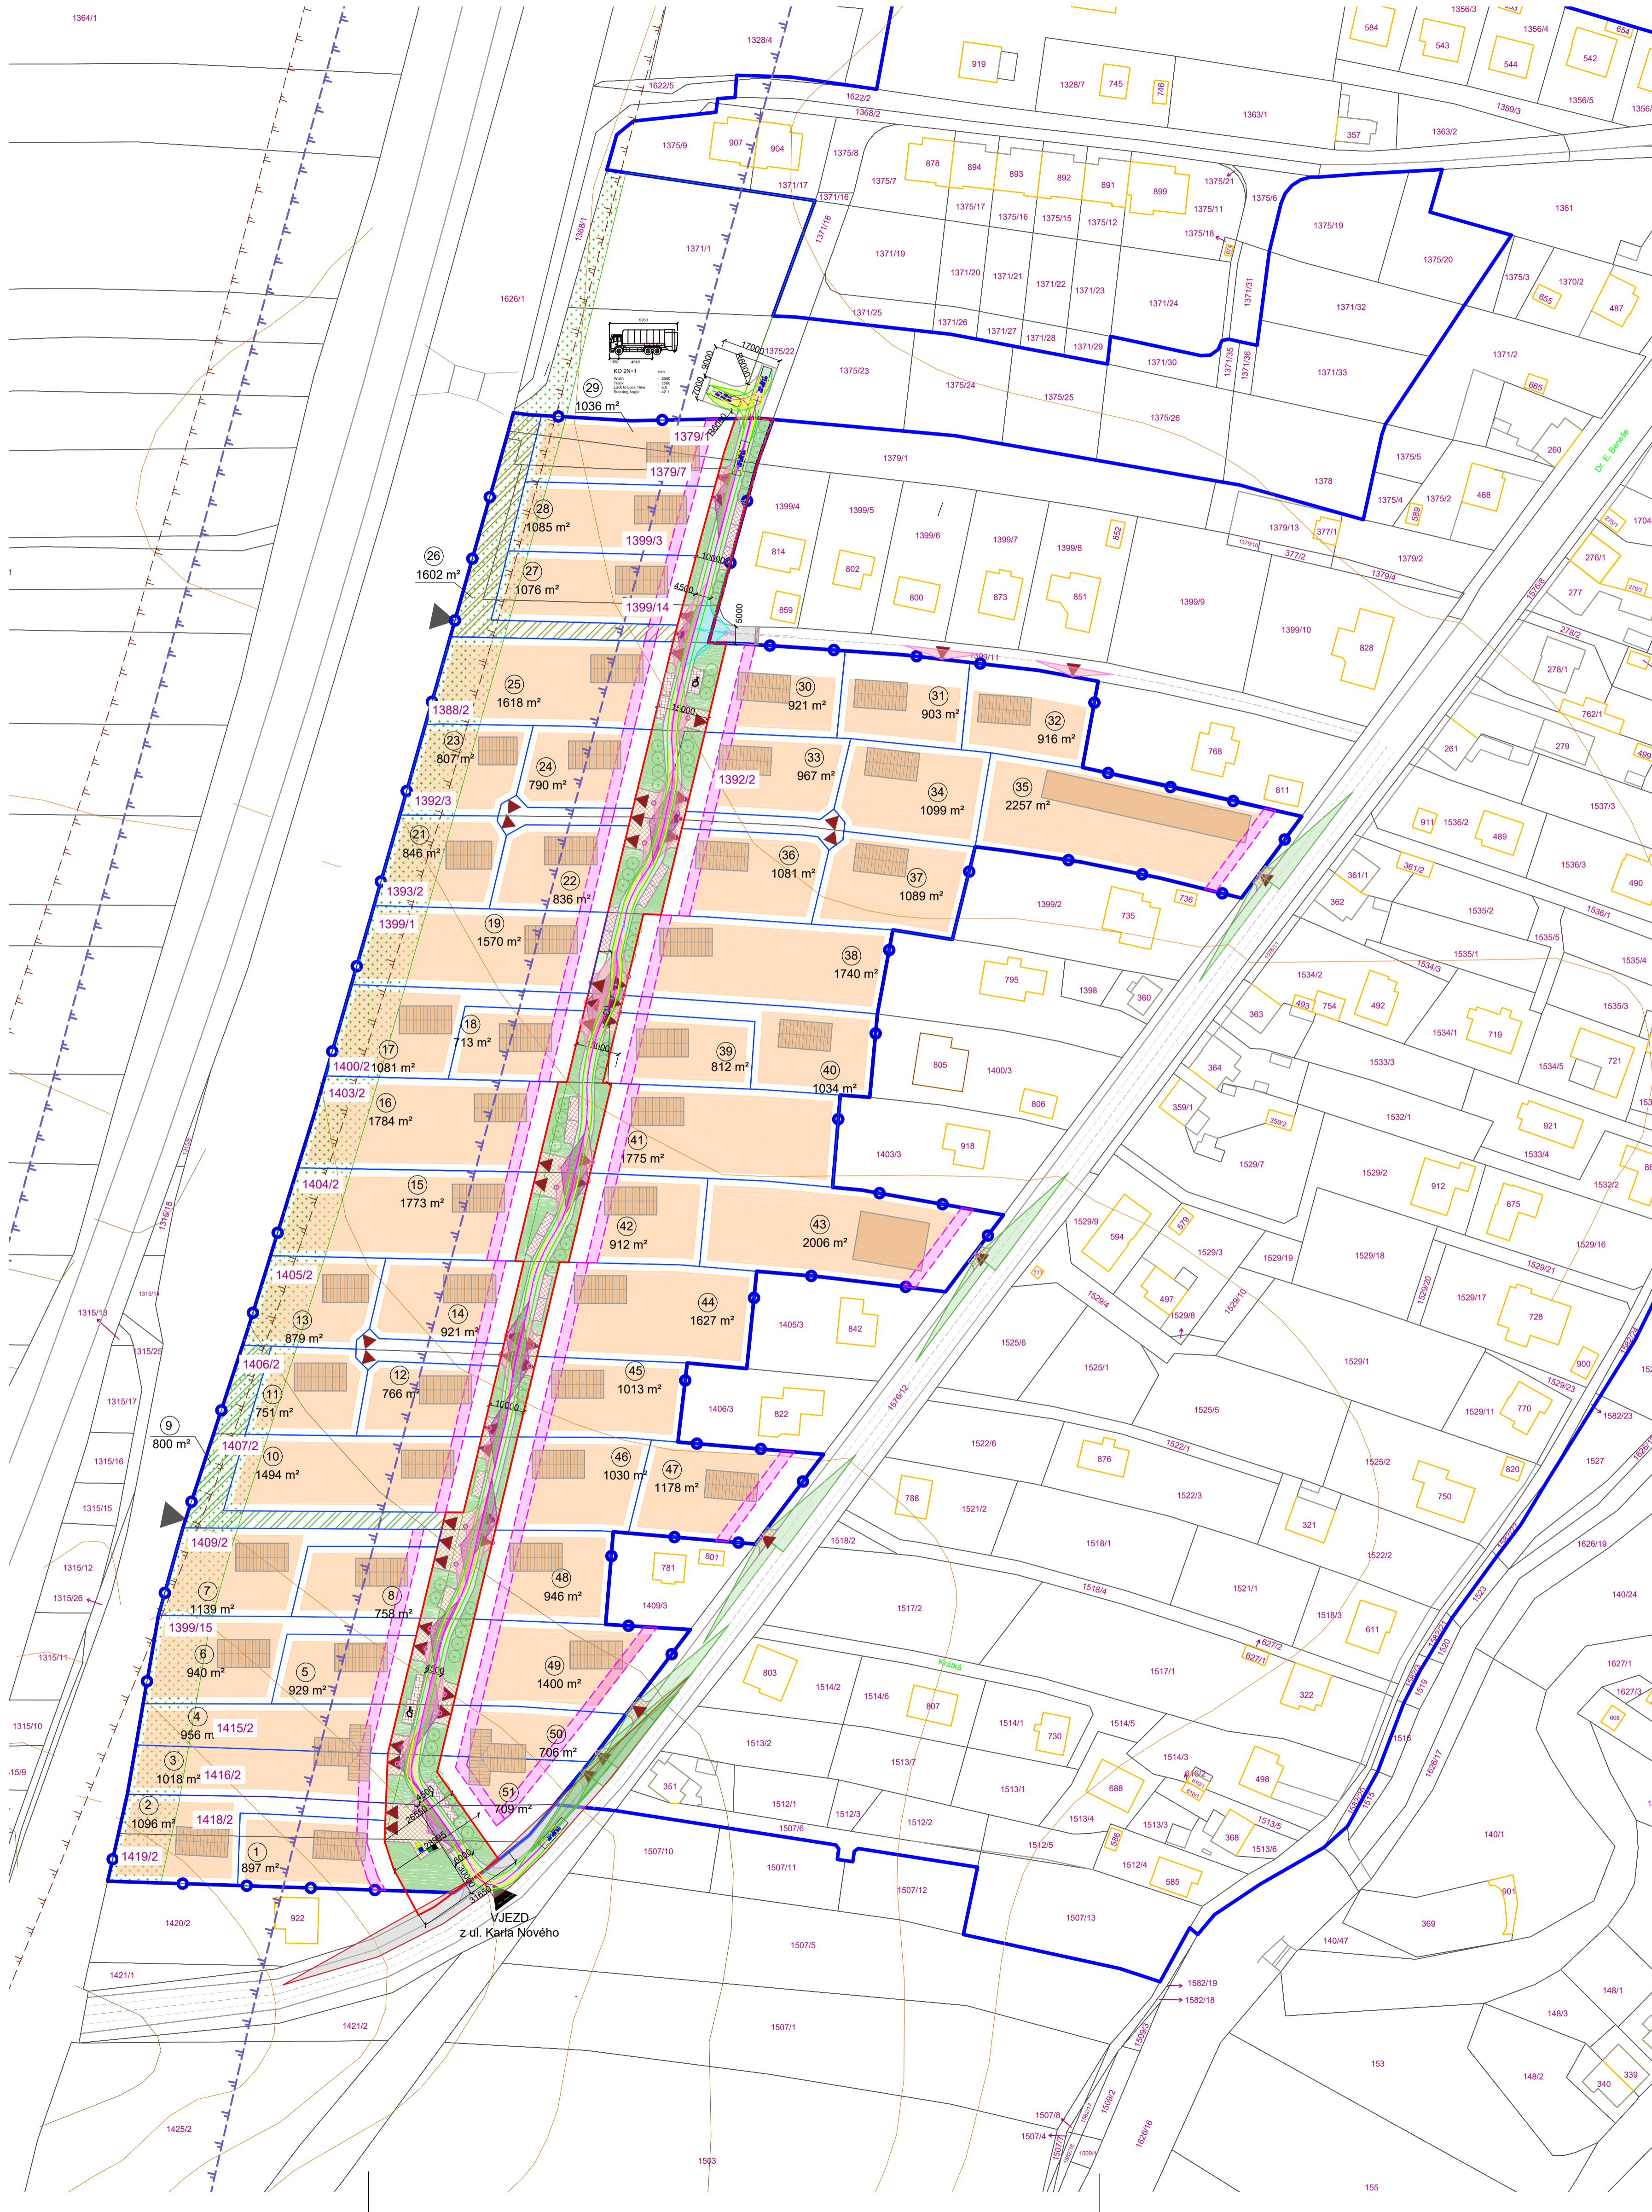

LEGENDA

STAV

- PARCELAČNÍ ČÍSLO, STÁVAJÍCÍ STAVBY
- HRANICE ŘEŠENÉHO ÚZEMÍ
- PARCELACE
- HRANICE ZASTAVĚNÉHO ÚZEMÍ
- VRSTEVNICE 2m
- VRSTEVNICE 10m

NÁVRH

- ULIČNÍ ČÁRA
- *plocha ohraničující maximální hranice možného umístění jednotlivých objektů
- NÁVRH PARCELACE
- ČÁRA STAVEBNÍ- ZÁVAZNÁ
- definovaná jako plocha- pruh šíře 3 m, kde bude umístěna hrana domu/štitová nebo okapová orientace
- Výpust'
- Plocha pro vsaky
- povrchová/podzemní varianta
- RD solitérní
- RD dvojdům
- vstup/vjezd na pozemek
- plochy vhodné pro nízkou zeleň
- důležitá stromořadí
- ZS-N- plochy zeleně- soukromá a vyhrazená
- tříděný a komunální odpad

DOPRAVNÍ INFRASTRUKTURA

- PÁTEŘNÍ KOMUNIKACE DOPROVÁZENA LINIOVOU ZELENÍ S VYZNAČENÍM ŠÍŘEK KORIDORU V METRECH
 - KOMUNIKACE TYPU D1, tempo 20, obousměrná
 - výhybny pro motorová vozidla tvořena společným vjezdem nebo výhybnou

NE/SDRUŽENÉ SJEZDY NA POZEMEK

- VEŘEJNÁ PLOCHA- PODÉLNÉ PARKOVACÍ STÁNÍ PRO NÁVŠTĚVNÍKY a STÁNÍ PRO INVALIDY

VJEZD DO OBYTNÉ ZÓNY TVOŘENÝ ZPOMALOVACÍM PRAHEM

VLEČNÉ KŘIVKY

ROZHLEDOVÉ TROJÚHELNÍKY

- VJEZDY
- tempo 20


ROZHLEDOVÉ TROJÚHELNÍKY

- KŘÍŽOVATKA
- tempo 20

ROZHLEDOVÉ TROJÚHELNÍKY

- VJEZDY
- tempo 50

- ROZHLEDOVÉ TROJÚHELNÍKY - KŘÍŽOVATKA/NAPOJENÍ ul. Karla Nového - tempo 50

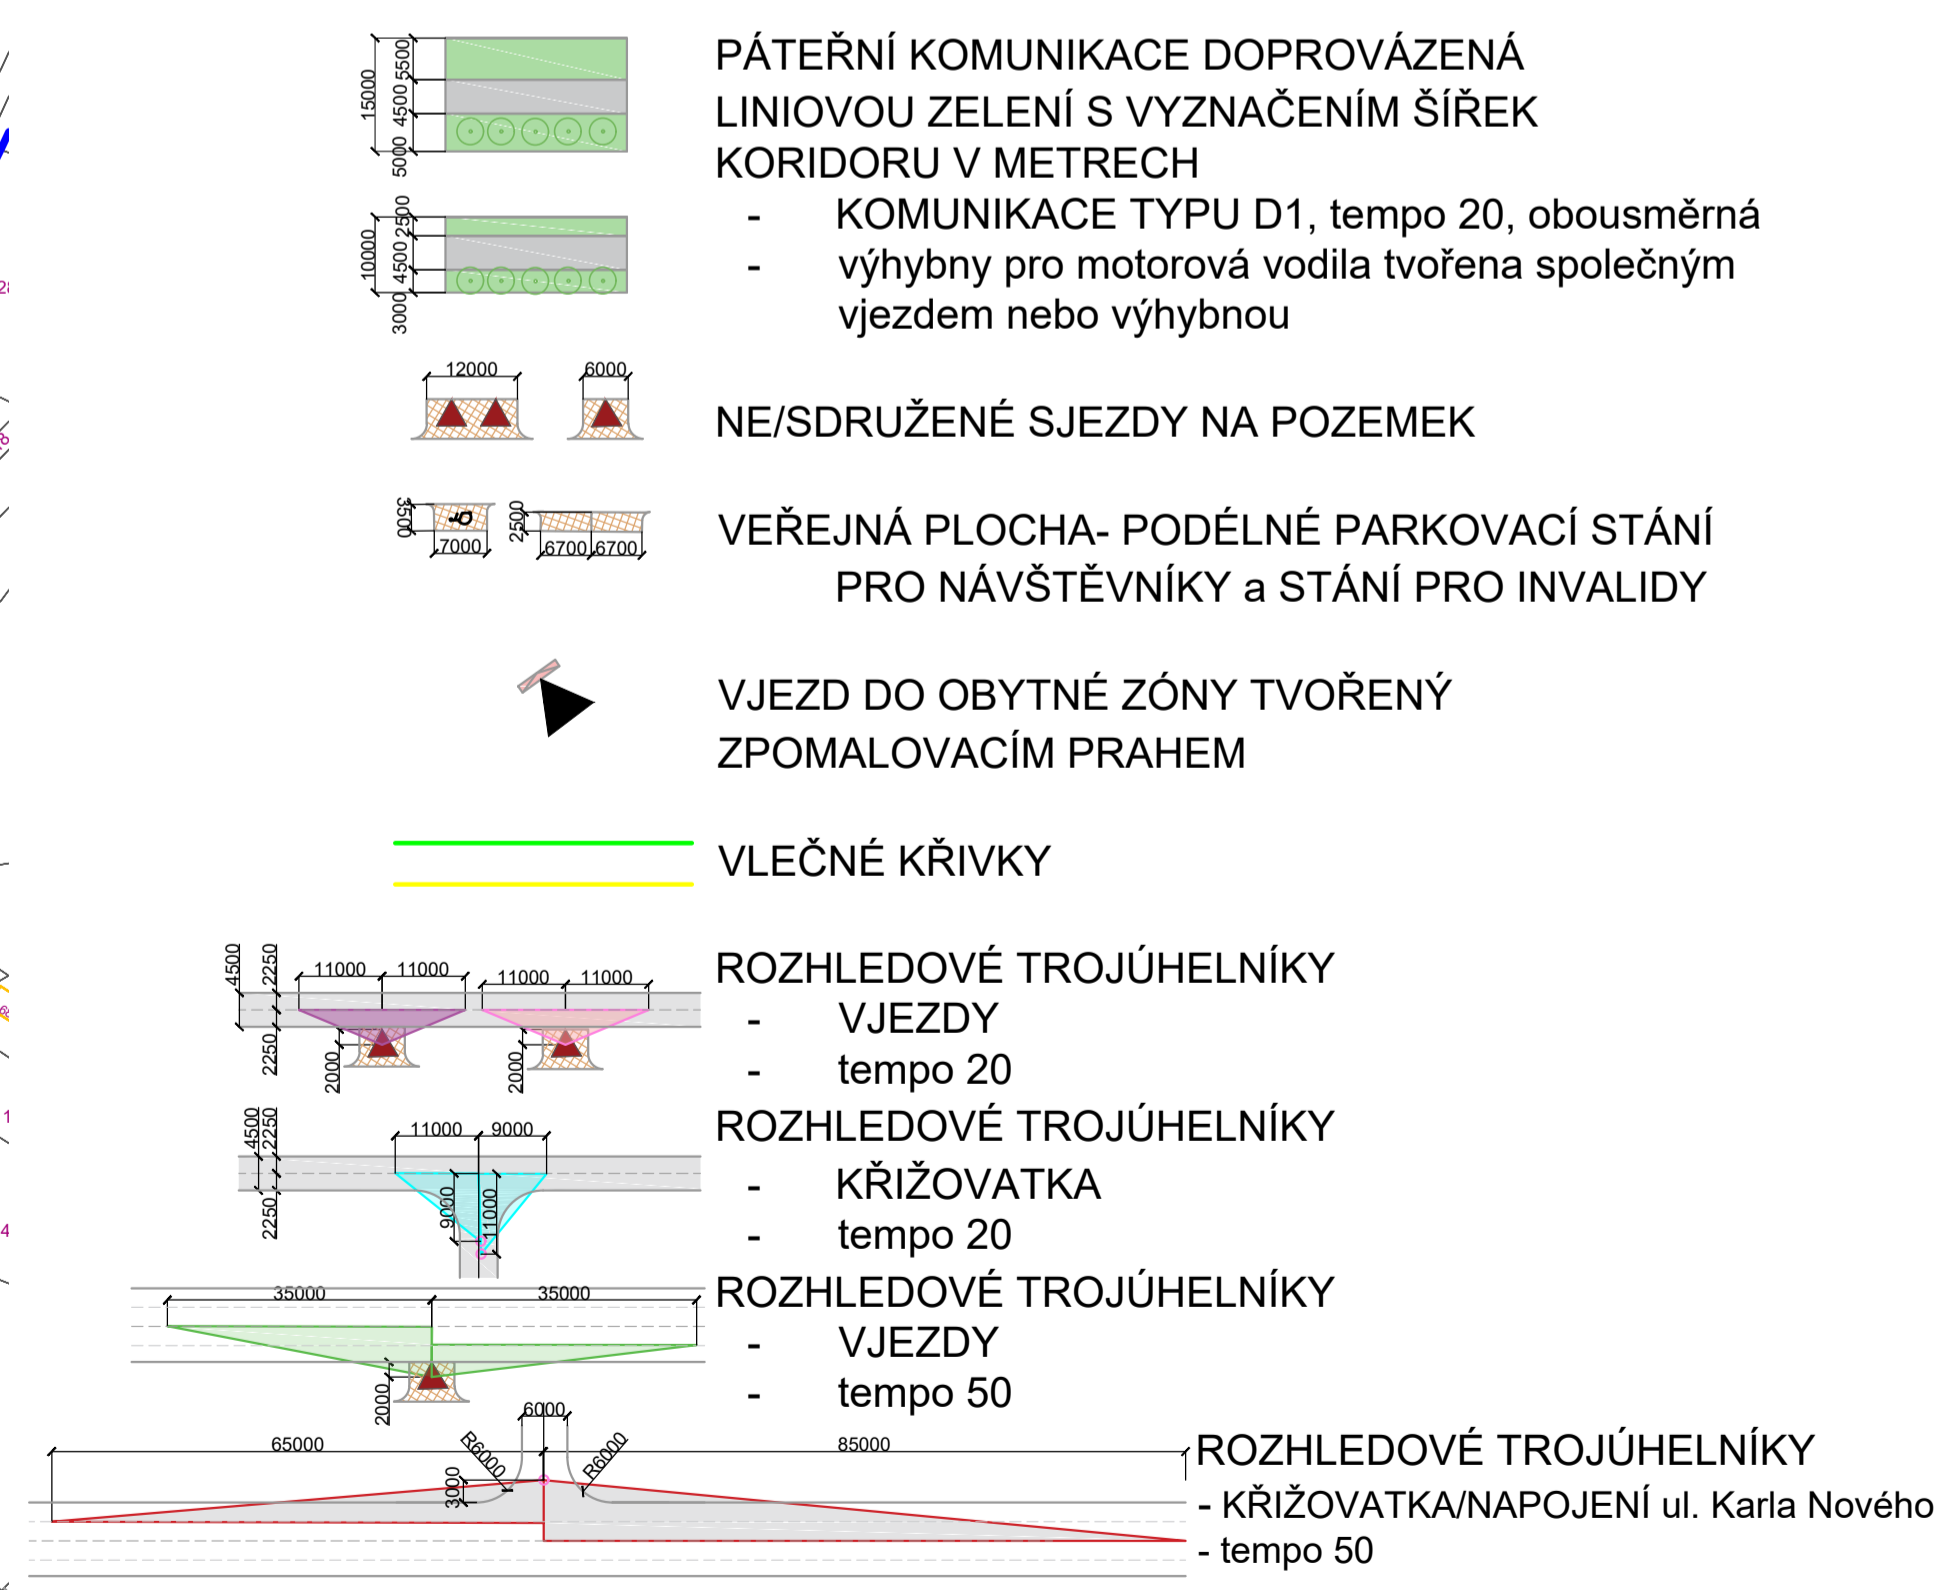

PARÉ		ÚZEMNÍ STUDIE ÚST/ Z.BY.17 BYSTŘICE-JIH	
VÝKRES DOPRAVNÍ INFRASTRUKTURY			
Přizvatel	Městský úřad Bystřice	Oprávněná fyzická osoba	Městský úřad Bystřice, BÚS
Oprávněná fyzická osoba	Městský úřad Bystřice, BÚS	Osoba vykonávající územní plánování	Ing. arch. Martin Štránský, Ph. D., ČKA 03 311
Zodpovědný projektant	Ing. arch. Martin Štránský, Ph. D., ČKA 03 311	Vypracovala	Ing. Aneta Štránská, IČ 044 213 53
Datum: březen 2020	Relax M.A.A.T., s. r. o., IČ 071 42 226	M 1 : 1000	

