


ÚS Bystřice M 1:1000

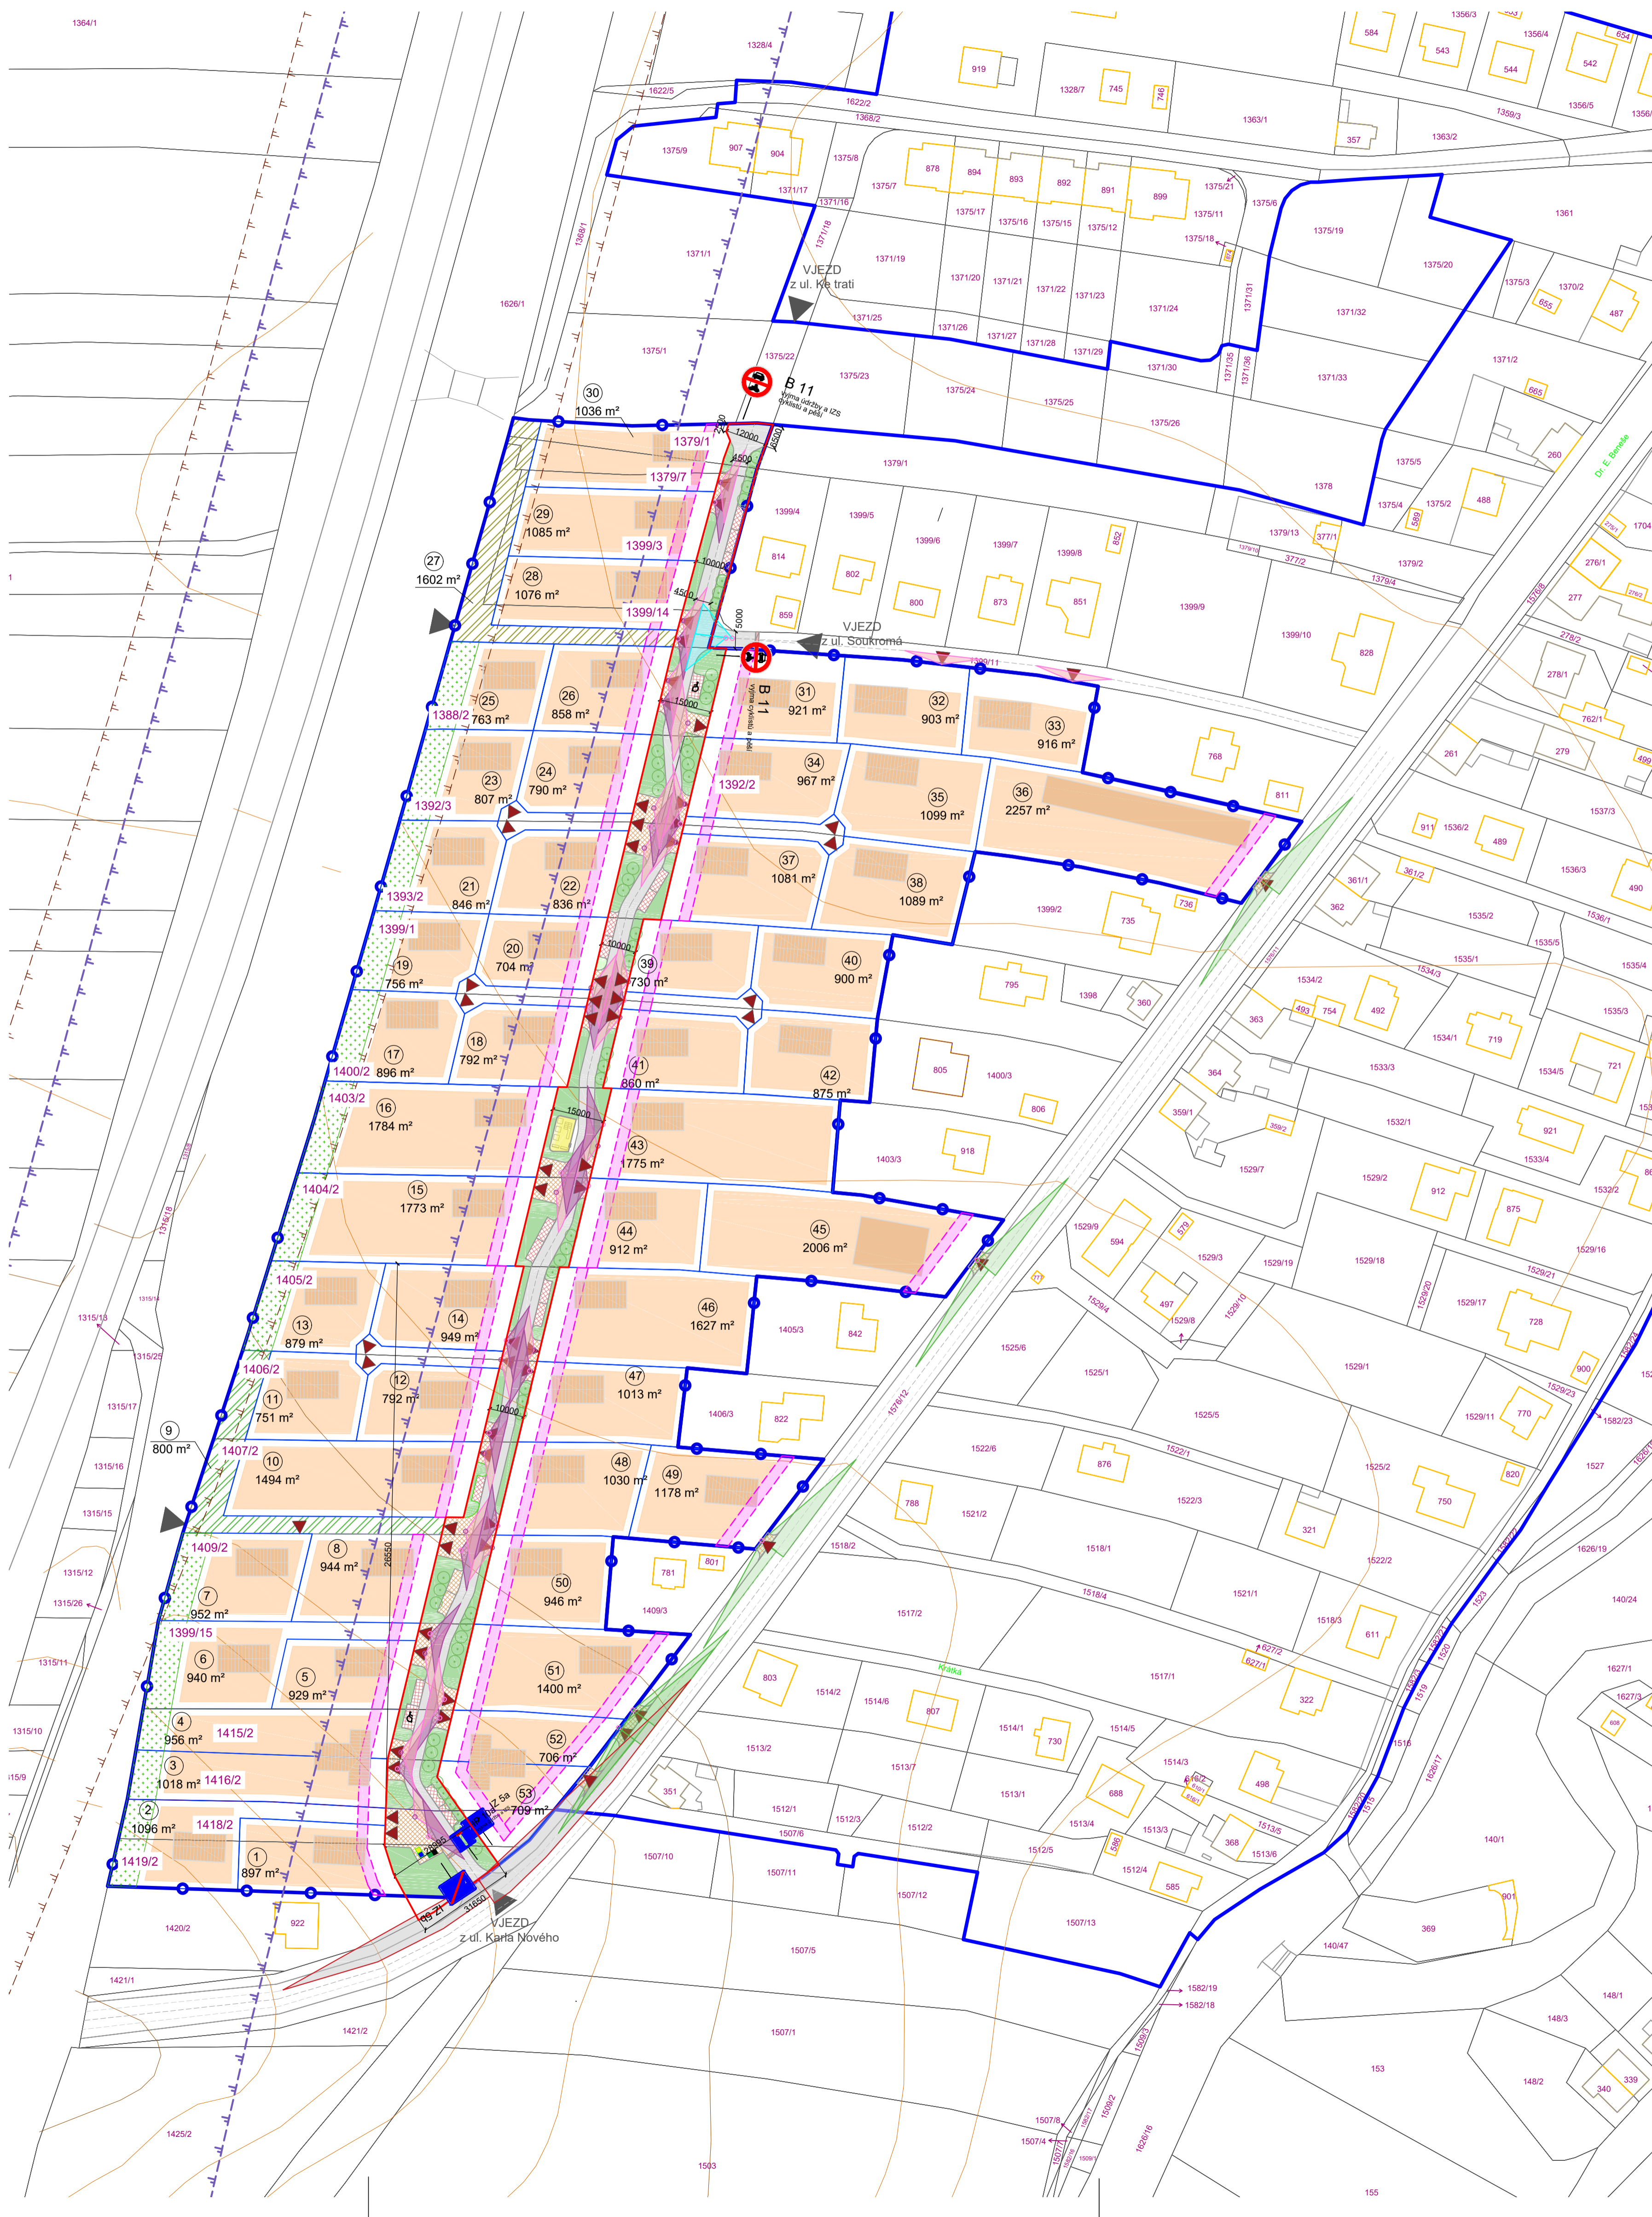

LEGENDA

STAV

- PARCELAČNÍ ČÍSLO, STÁVAJÍCÍ STAVBY
- HRANICE ŘEŠENÉHO ÚZEMÍ
- PARCELACE
- HRANICE ZASTAVĚNÉHO ÚZEMÍ
- VRSTEVNICE 2m
- VRSTEVNICE 10m

NÁVRH

- ULIČNÍ ČÁRA
- *plocha ohraničující maximální hranice možného umístění jednotlivých objektů
- NÁVRH PARCELACE
- ČÁRA STAVEBNÍ- ZÁVAZNÁ
- definovaná jako plocha- pruh šíře 3 m, kde bude umístěna hrana domu/štitová nebo okapová orientace
- Výpust'
- Plocha pro vsaky
- povrchová/podzemní varianta
- RD solitérní
- RD dvojdům
- vstup/vjezd na pozemek
- plochy vhodné pro nízkou zeleň
- důležitá stromořadí
- pás ochranné zeleně podél stávající protihlukové stěny
- veřejné dětské hřiště
- tříděný a komunální odpad

DOPRAVNÍ INFRASTRUKTURA

- PÁTEŘNÍ KOMUNIKACE DOPROVÁZENÁ LINIOVOU ZELENÍ S VYZNAČENÍM ŠÍŘEK KORIDORU V METRECH
- KOMUNIKACE TYPU D1, tempo 20, obousměrná
- výhybny pro motorová vozidla tvořena společným vjezdem nebo výhybnou

NE/SDRUŽENÉ SJEZDY NA POZEMEK

- VEŘENÁ PLOCHA
- PODÉLNÉ PARKOVACÍ STÁNÍ PRO NÁVŠTĚVNÍKY
- STÁNÍ PRO INVALIDY

VJEZD DO OBYTNÉ ZÓNY TVOŘENÝ ZPOMALOVACÍM PRAHEM

ROZHLEDOVÉ TROJÚHELNÍKY

- VJEZDY
- tempo 20

ROZHLEDOVÉ TROJÚHELNÍKY


- KŘÍŽOVATKA
- tempo 20

ROZHLEDOVÉ TROJÚHELNÍKY

- VJEZDY
- tempo 50

ROZHLEDOVÉ TROJÚHELNÍKY

- KŘÍŽOVATKA
- tempo 50

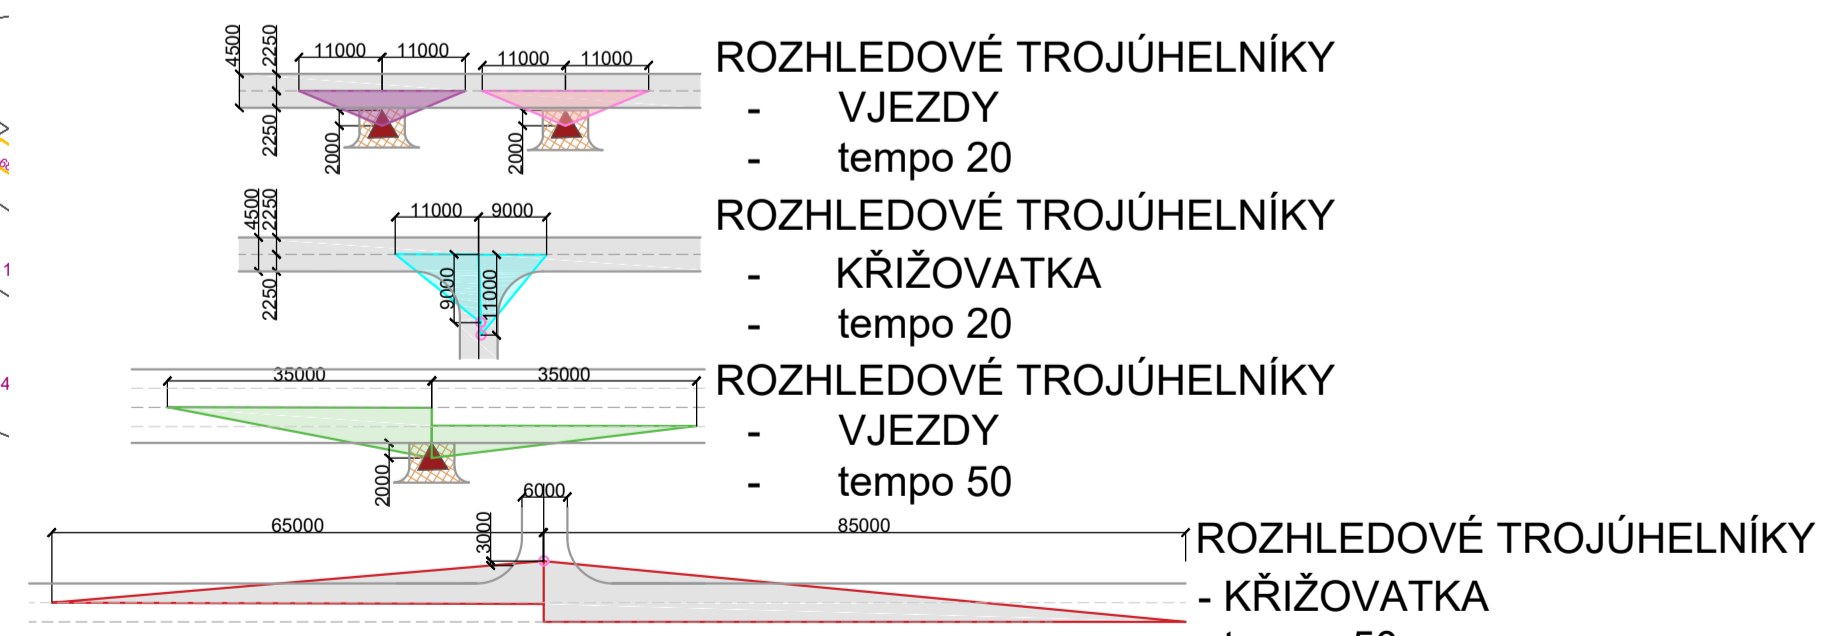

PARÉ		ÚZEMNÍ STUDIE ÚST/ Z.BY.17 BYSTŘICE-JH	
VÝKRES DOPRAVNÍ INFRASTRUKTURY		Městský úřad Bystřice	
Pořizovatel	Oprávněná fyzická osoba	-	
Dotyční fyzická osoba	Dotyční fyzická osoba	-	
Zodpovědný projektant	Ing. arch. Martin Jiroušek, Ph. D., ČKA 03 311	-	
Vypracovala	Ing. Aneta Štádrá, IČ 044 219 53	-	
Datum: březen 2020	Atelier M.A.A.T., s. r. o.	M 1 : 1000	

