


ÚS Bystřice M 1:1000

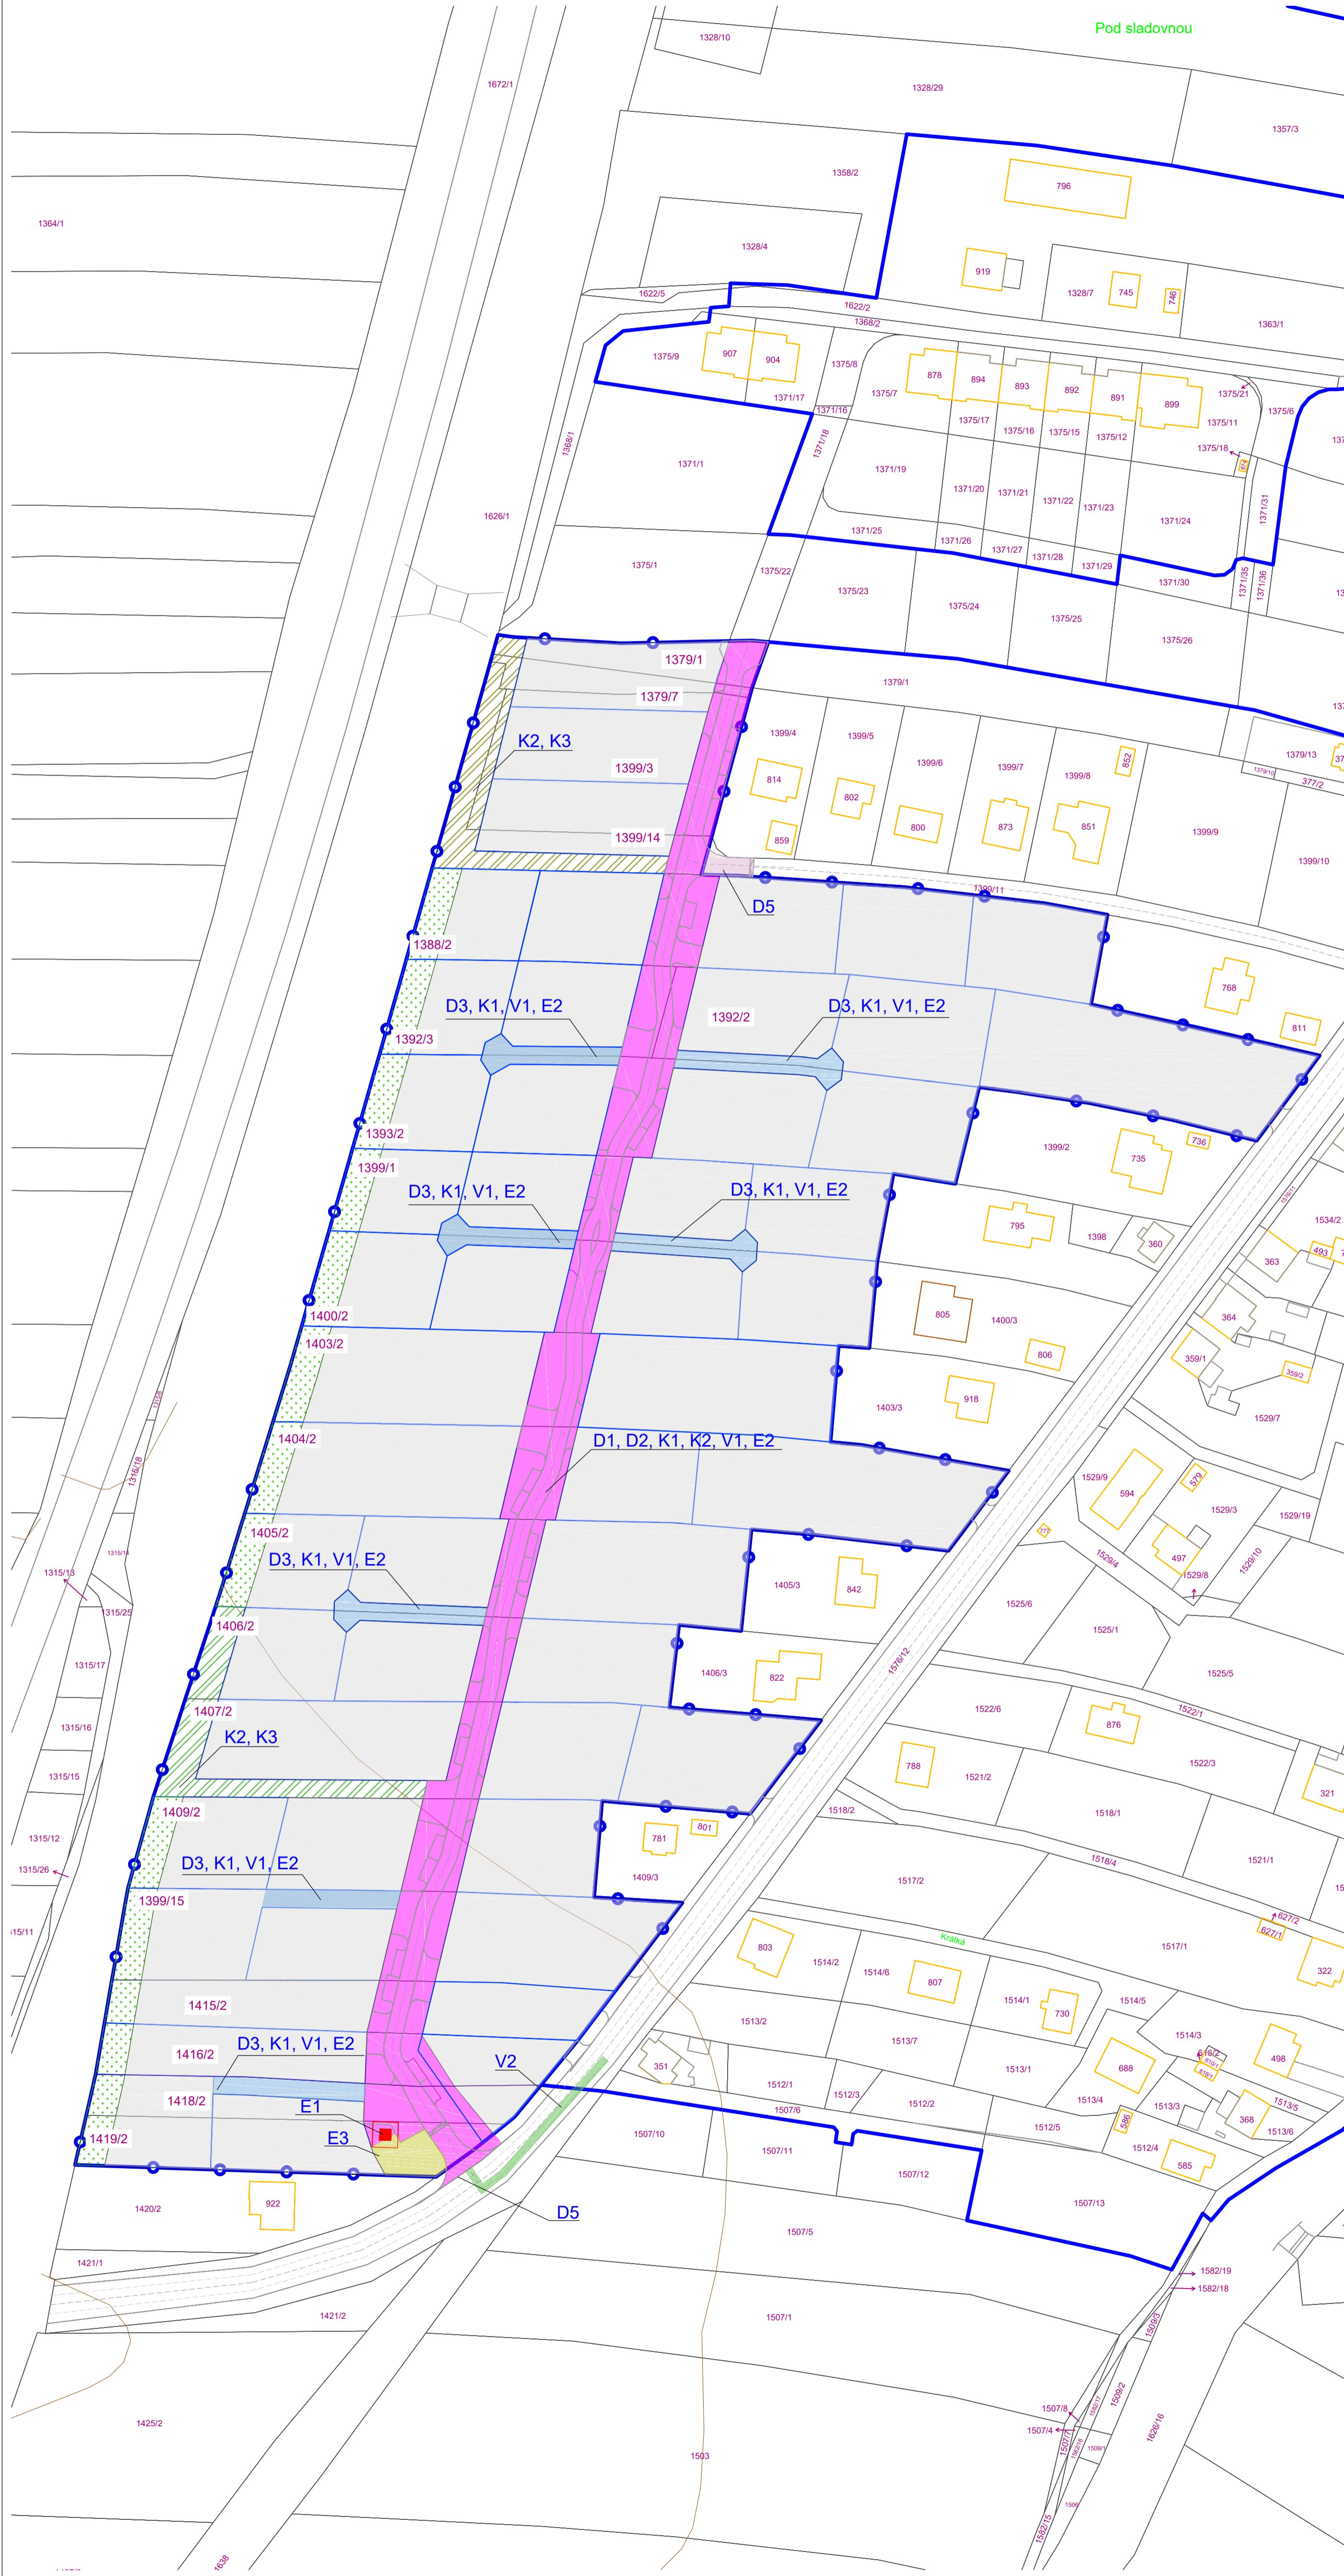

LEGENDA

STAV

- 294/5 PARCELAČNÍ ČÍSLO, STÁVAJÍCÍ STAVBY
- HRANICE ŘEŠENÉHO ÚZEMÍ
- PARCELACE
- HRANICE ZASTAVĚNÉHO ÚZEMÍ
- VRSTEVNICE 2m
- VRSTEVNICE 10m

LEGENDA PLOCH

- Nová komunikace
- Plocha pro bydlení v RD- městské a příměstské
- Plocha pro vedení VN napojení trafostanice
- Plocha pro vedení vodovodu ve stávající komunikaci
- Dopravní napojení nové silnice na stávající
- Vpust', vsak (podzemní/povrchová)
- pás ochranné zeleně podél stávající protihlukové stěny

LEGENDA VEŘEJNĚ PROSPĚŠNÝCH STAVEB

1. STAVBY PRO DOPRAVU
 - D1 Stavba obslužné komunikace funkční třídy D1
 - D2 Stavba parkovací plochy
 - D3 Stavba obslužné komunikace funkční třídy D1
 - D4 Napojení komunikace z ul. Soukromá
 - D5 Napojení komunikace z ul. Karla Nového
2. STAVBY VODOHOSPODÁŘSKÉ
 - Kanalizace
 - K1 Stavba gravitačních stok splaškové kanalizace DN 300 procházející páteří komunikací směrem na severozápad
 - K2 Stavba dešťové kanalizace v lokalitě zaústěné do vpustí a vsaků (povrchových/podpovrchových)
 - K3 Stavba vpustí a vsaků (povrchových/podpovrchových)
 - Vodovod:
 - V1 Stavba vodovodního řádu napojeného na stávající vodovodní řad DN110
 - V1 Stavba vodovodního řádu napojeného na stávající vodovodní řad DN110 ve stávající komunikaci
3. ZÁSOBOVÁNÍ ELEKTRICKOU ENERGIÍ
 - E1 Stavba trafostanice TS- Navržená výstavba v lokalitě bude napojena na nově vybudovanou trafostanici umístěné u jižního vjezdu do lokality
 - E2 Stavba distribučních kabelových rozvodů NN v lokalitě
 - E3 Stavba distribučního kabelu VN pro připojení trafostanice
 - E4 Stavba rozvodů veřejného osvětlení

5

PARÉ	ÚZEMNÍ STUDIE ÚS7/ Z.BY.17 BYSTŘICE-JIH	
	VÝKRES VEŘEJNĚ PROSPĚŠNÝCH STAVEB	
Pořizovatel	Městský úřad Bystřice	
Oprávněná úřední osoba	-	
Osoba zajišťující souhrn technických požadavků	-	
Zodpovědný projektant	Ing. arch. Martin Jirovský, Ph. D., ČKA 03 311	
Vypracovala	Ing. Aneta Štědrá, IČ 044 213 53	
Datum: březen 2020	Atelier M.A.A.T., s. r. o.	M 1 : 1000